


天津市东丽区土地整理中心东丽储字2020-8号《东丽湖04-21地块》项目勘测定界图

界外使用面积 5094 m²

天津市人民政府

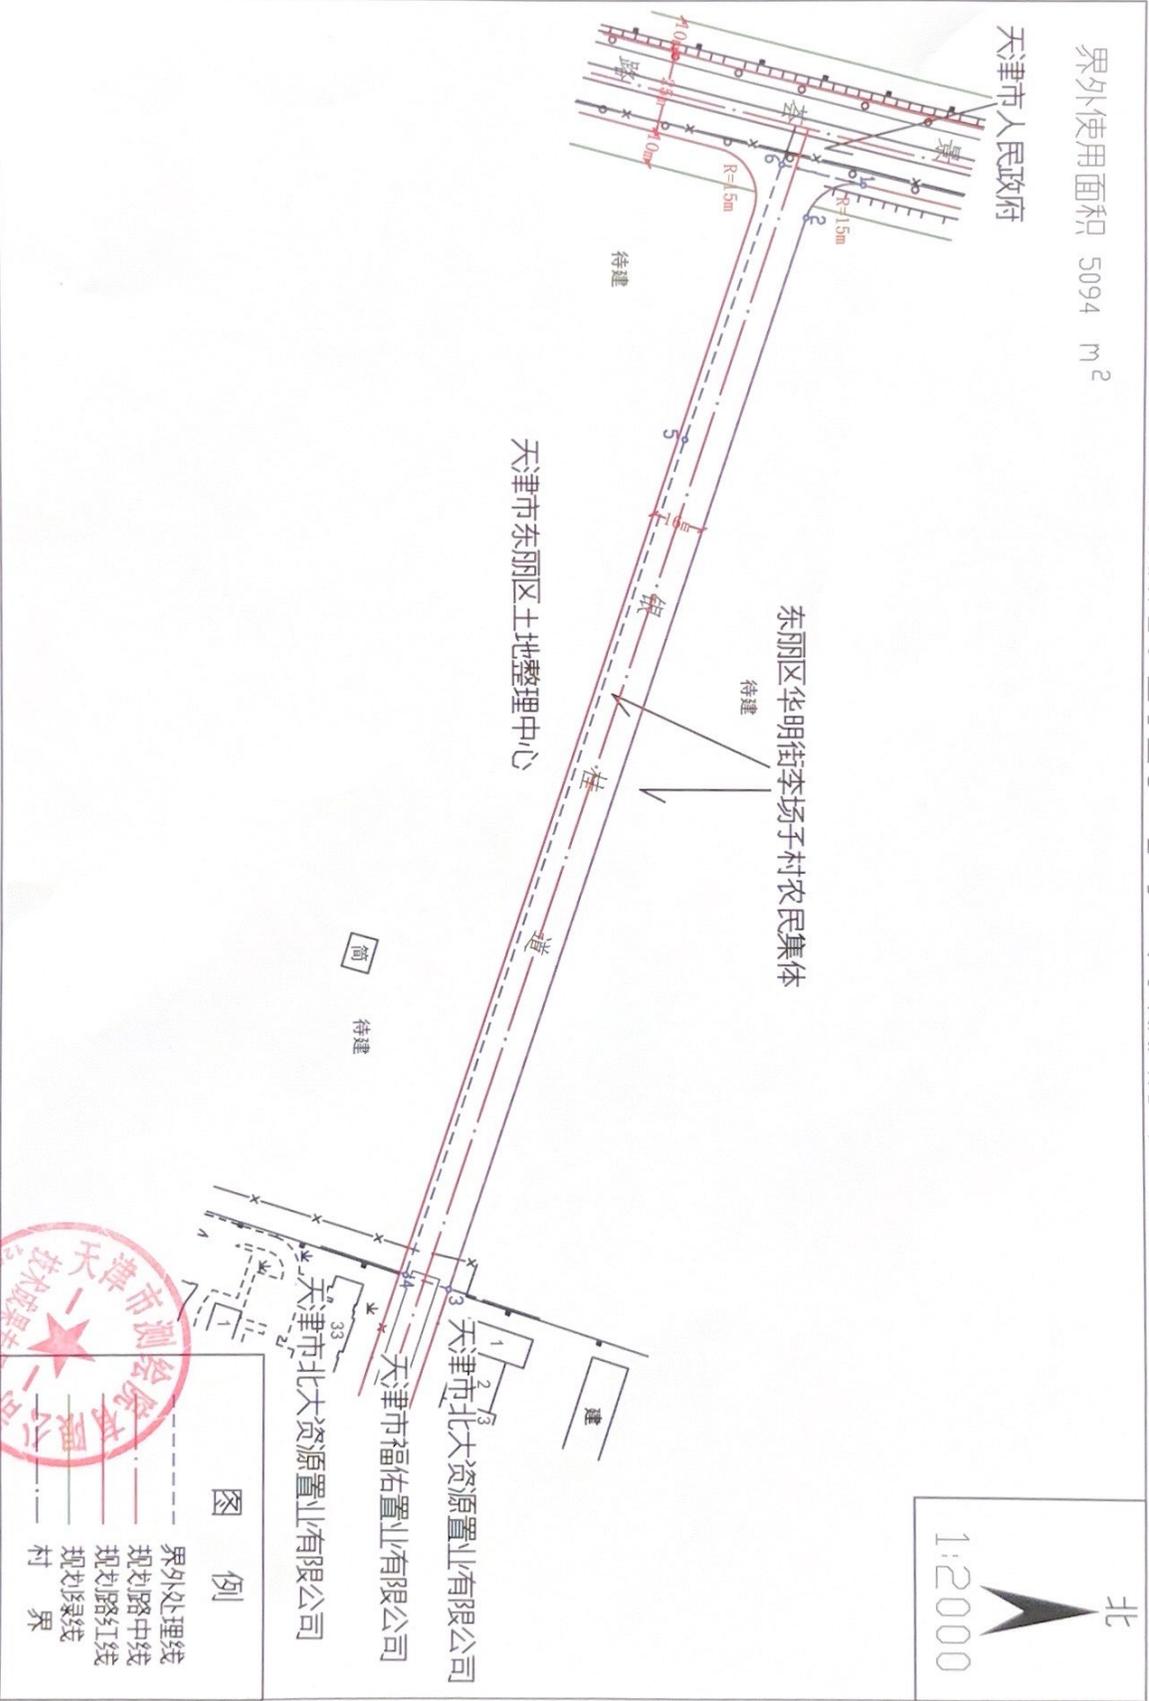

图例	
--- (dashed line)	界外处理线
— (solid line)	规划路中线
— (solid line)	规划路红线
— (solid line)	规划绿线
— (solid line)	村界

2000天津城市坐标系
2024年5月制图

天津市测绘院有限公司

